9012130064

NOLL MEADOWS

A PORTION OF
THE NORTHWEST QUARTER OF SECTION 24, TOWNSHIP 26 NORTH, RANGE 1 EAST OF THE W.M.
CITY OF POULSBO, KITSAP COUNTY, WASHINGTON.

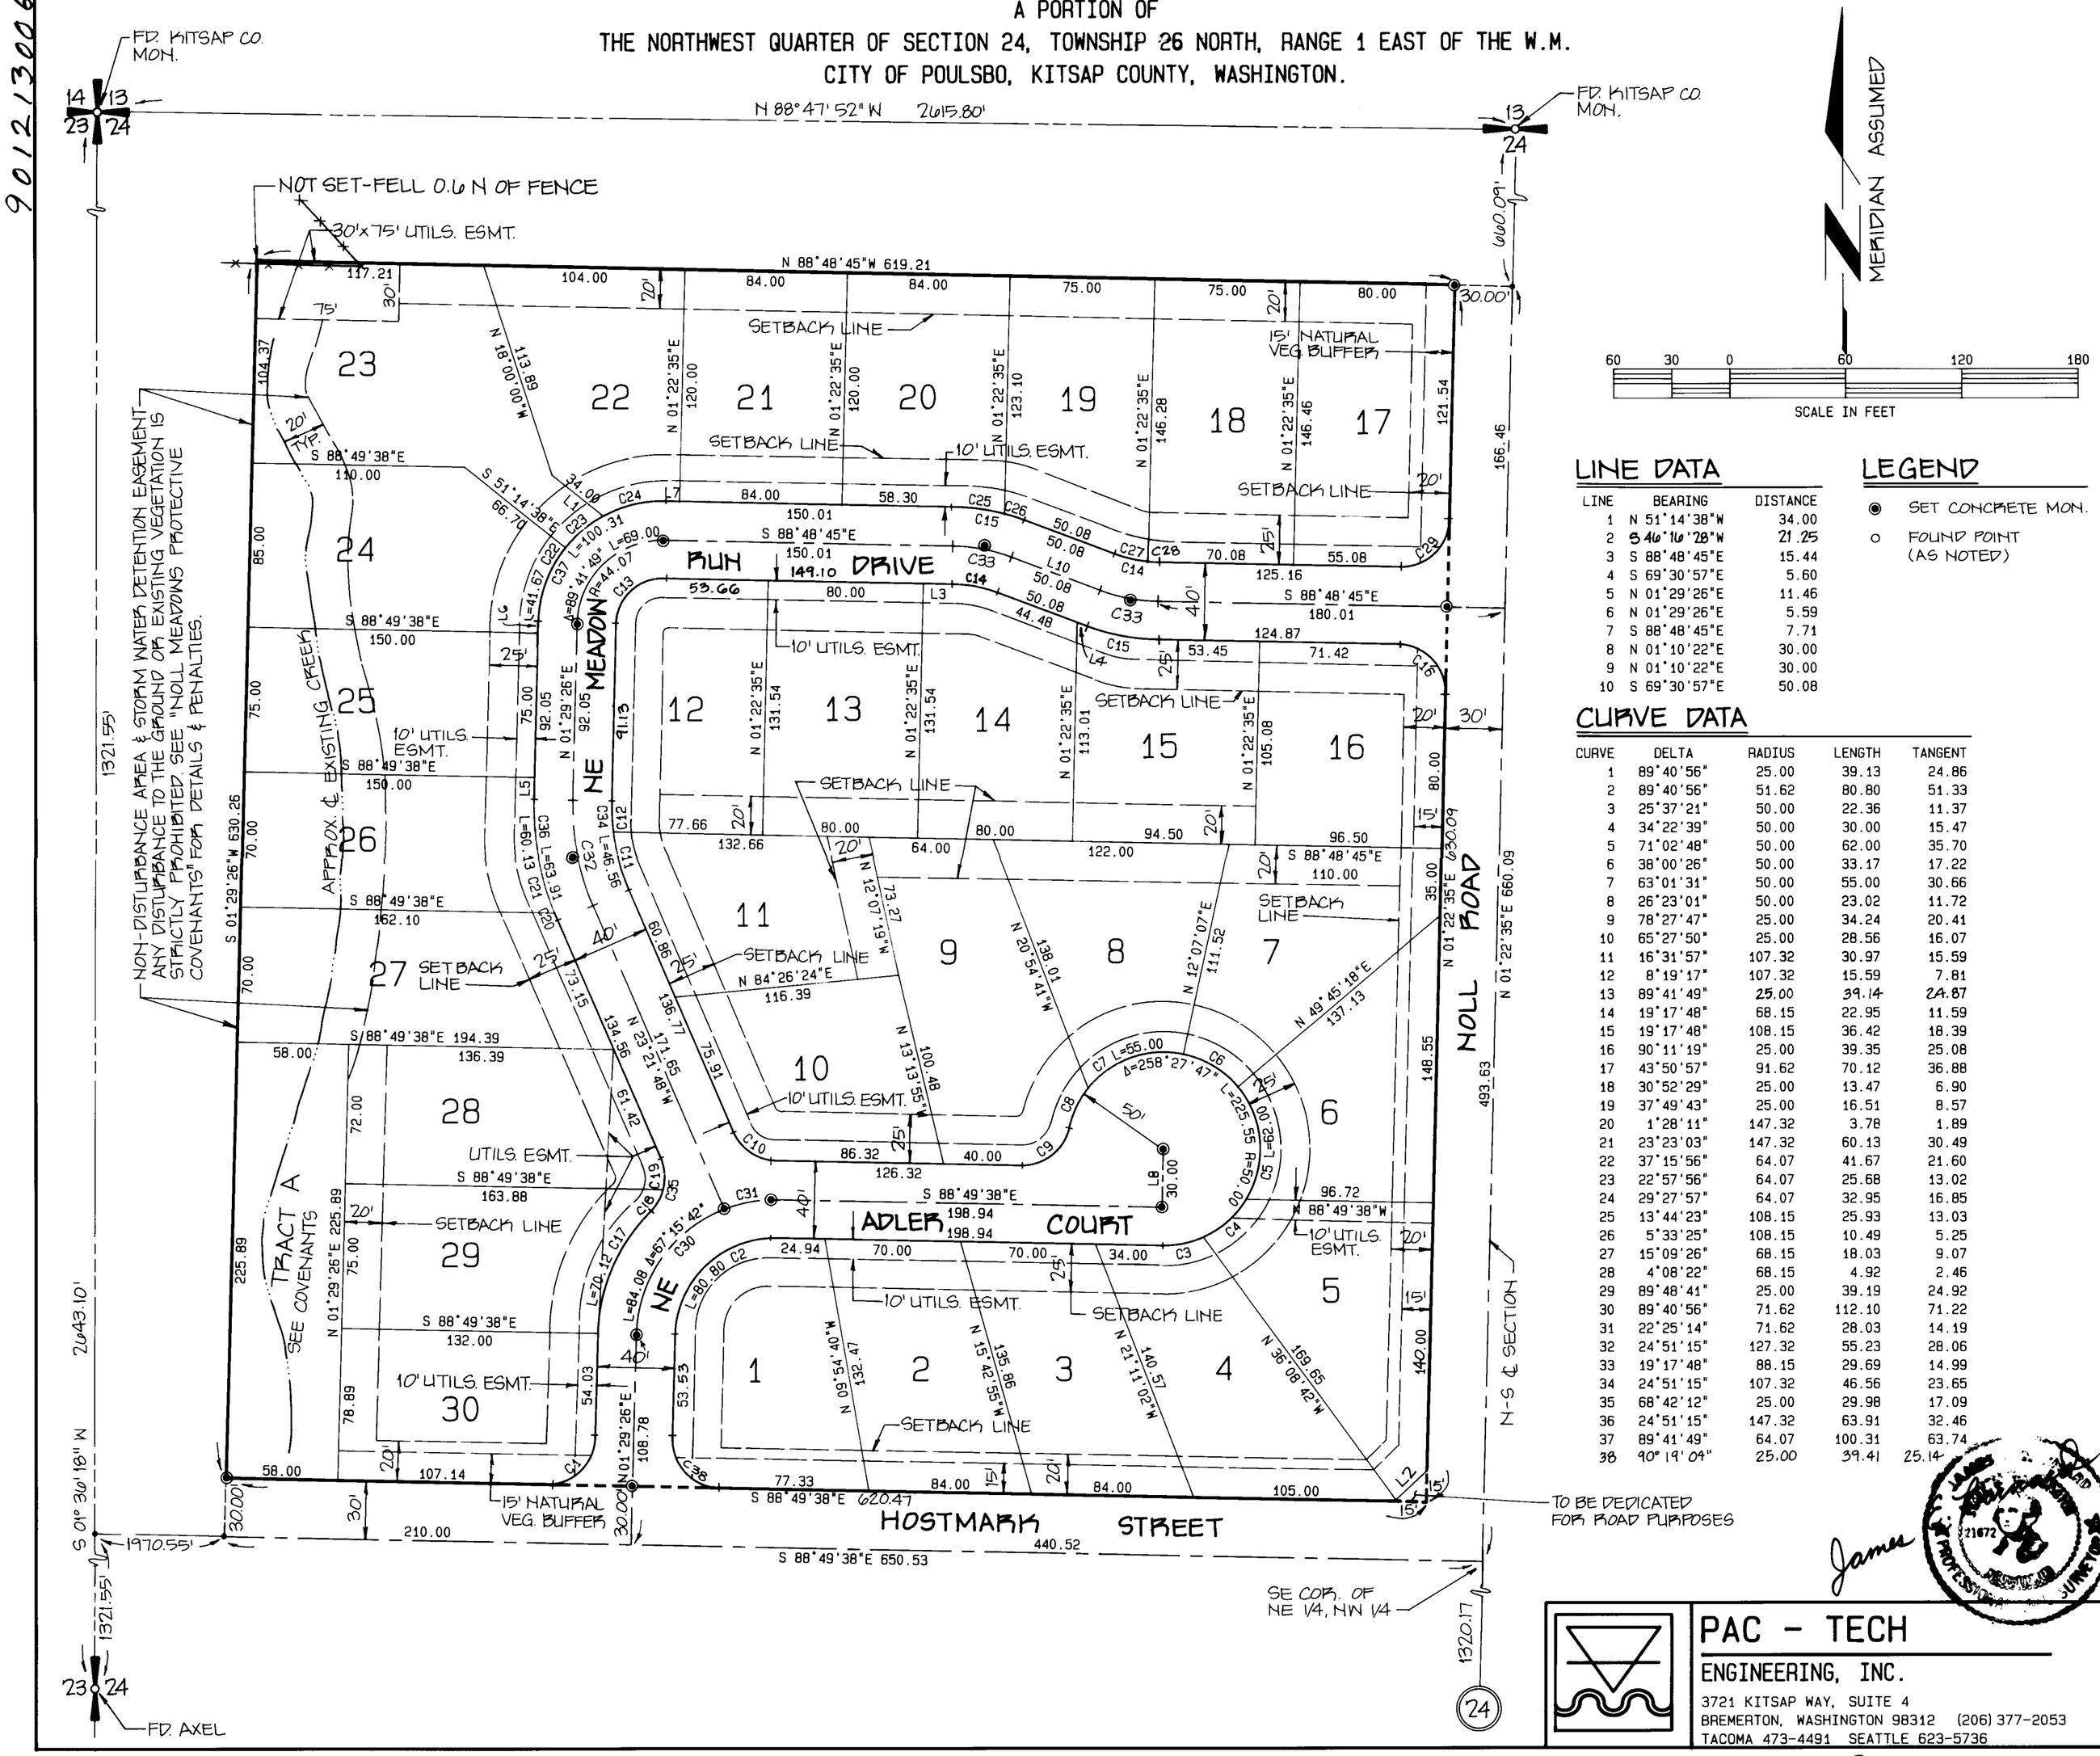

LINE DATA

LINE	BEARING	DISTANCE
1	N 51°14'38"W	34.00
2	S 46°16'28"W	21.25
3	S 88°48'45"E	15.44
4	S 69°30'57"E	5.60
5	N 01°29'26"E	11.46
6	N 01°29'26"E	5.59
7	S 88°48'45"E	7.71
8	N 01°10'22"E	30.00
9	N 01°10'22"E	30.00
10	S 69°30'57"E	50.08

LEGEND

- ◉ SET CONCRETE MON.
- ○ FOUND POINT (AS NOTED)

CURVE DATA

CURVE	DELTA	RADIUS	LENGTH	TANGENT
1	89°40'56"	25.00	39.13	24.86
2	89°40'56"	51.62	80.80	51.33
3	25°37'21"	50.00	22.36	11.37
4	34°22'39"	50.00	30.00	15.47
5	71°02'48"	50.00	62.00	35.70
6	38°00'26"	50.00	33.17	17.22
7	63°01'31"	50.00	55.00	30.66
8	26°23'01"	50.00	23.02	11.72
9	78°27'47"	25.00	34.24	20.41
10	65°27'50"	25.00	28.56	16.07
11	16°31'57"	107.32	30.97	15.59
12	8°19'17"	107.32	15.59	7.81
13	89°41'49"	25.00	39.14	24.87
14	19°17'48"	68.15	22.95	11.59
15	19°17'48"	108.15	36.42	18.39
16	90°11'19"	25.00	39.35	25.08
17	43°50'57"	91.62	70.12	36.88
18	30°52'29"	25.00	13.47	6.90
19	37°49'43"	25.00	16.51	8.57
20	1°28'11"	147.32	3.78	1.89
21	23°23'03"	147.32	60.13	30.49
22	37°15'56"	64.07	41.67	21.60
23	22°57'56"	64.07	25.68	13.02
24	29°27'57"	64.07	32.95	16.85
25	13°44'23"	108.15	25.93	13.03
26	5°33'25"	108.15	10.49	5.25
27	15°09'26"	68.15	18.03	9.07
28	4°08'22"	68.15	4.92	2.46
29	89°48'41"	25.00	39.19	24.92
30	89°40'56"	71.62	112.10	71.22
31	22°25'14"	71.62	28.03	14.19
32	24°51'15"	127.32	55.23	28.06
33	19°17'48"	88.15	29.69	14.99
34	24°51'15"	107.32	46.56	23.65
35	68°42'12"	25.00	29.98	17.09
36	24°51'15"	147.32	63.91	32.46
37	89°41'49"	64.07	100.31	63.74
38	90°19'04"	25.00	39.41	25.14

James

PAC - TECH
ENGINEERING, INC.
3721 KITSAP WAY, SUITE 4
BREMERTON, WASHINGTON 98312 (206) 377-2053
TACOMA 473-4491 SEATTLE 623-5736

Vol. 26 P. 116

9867